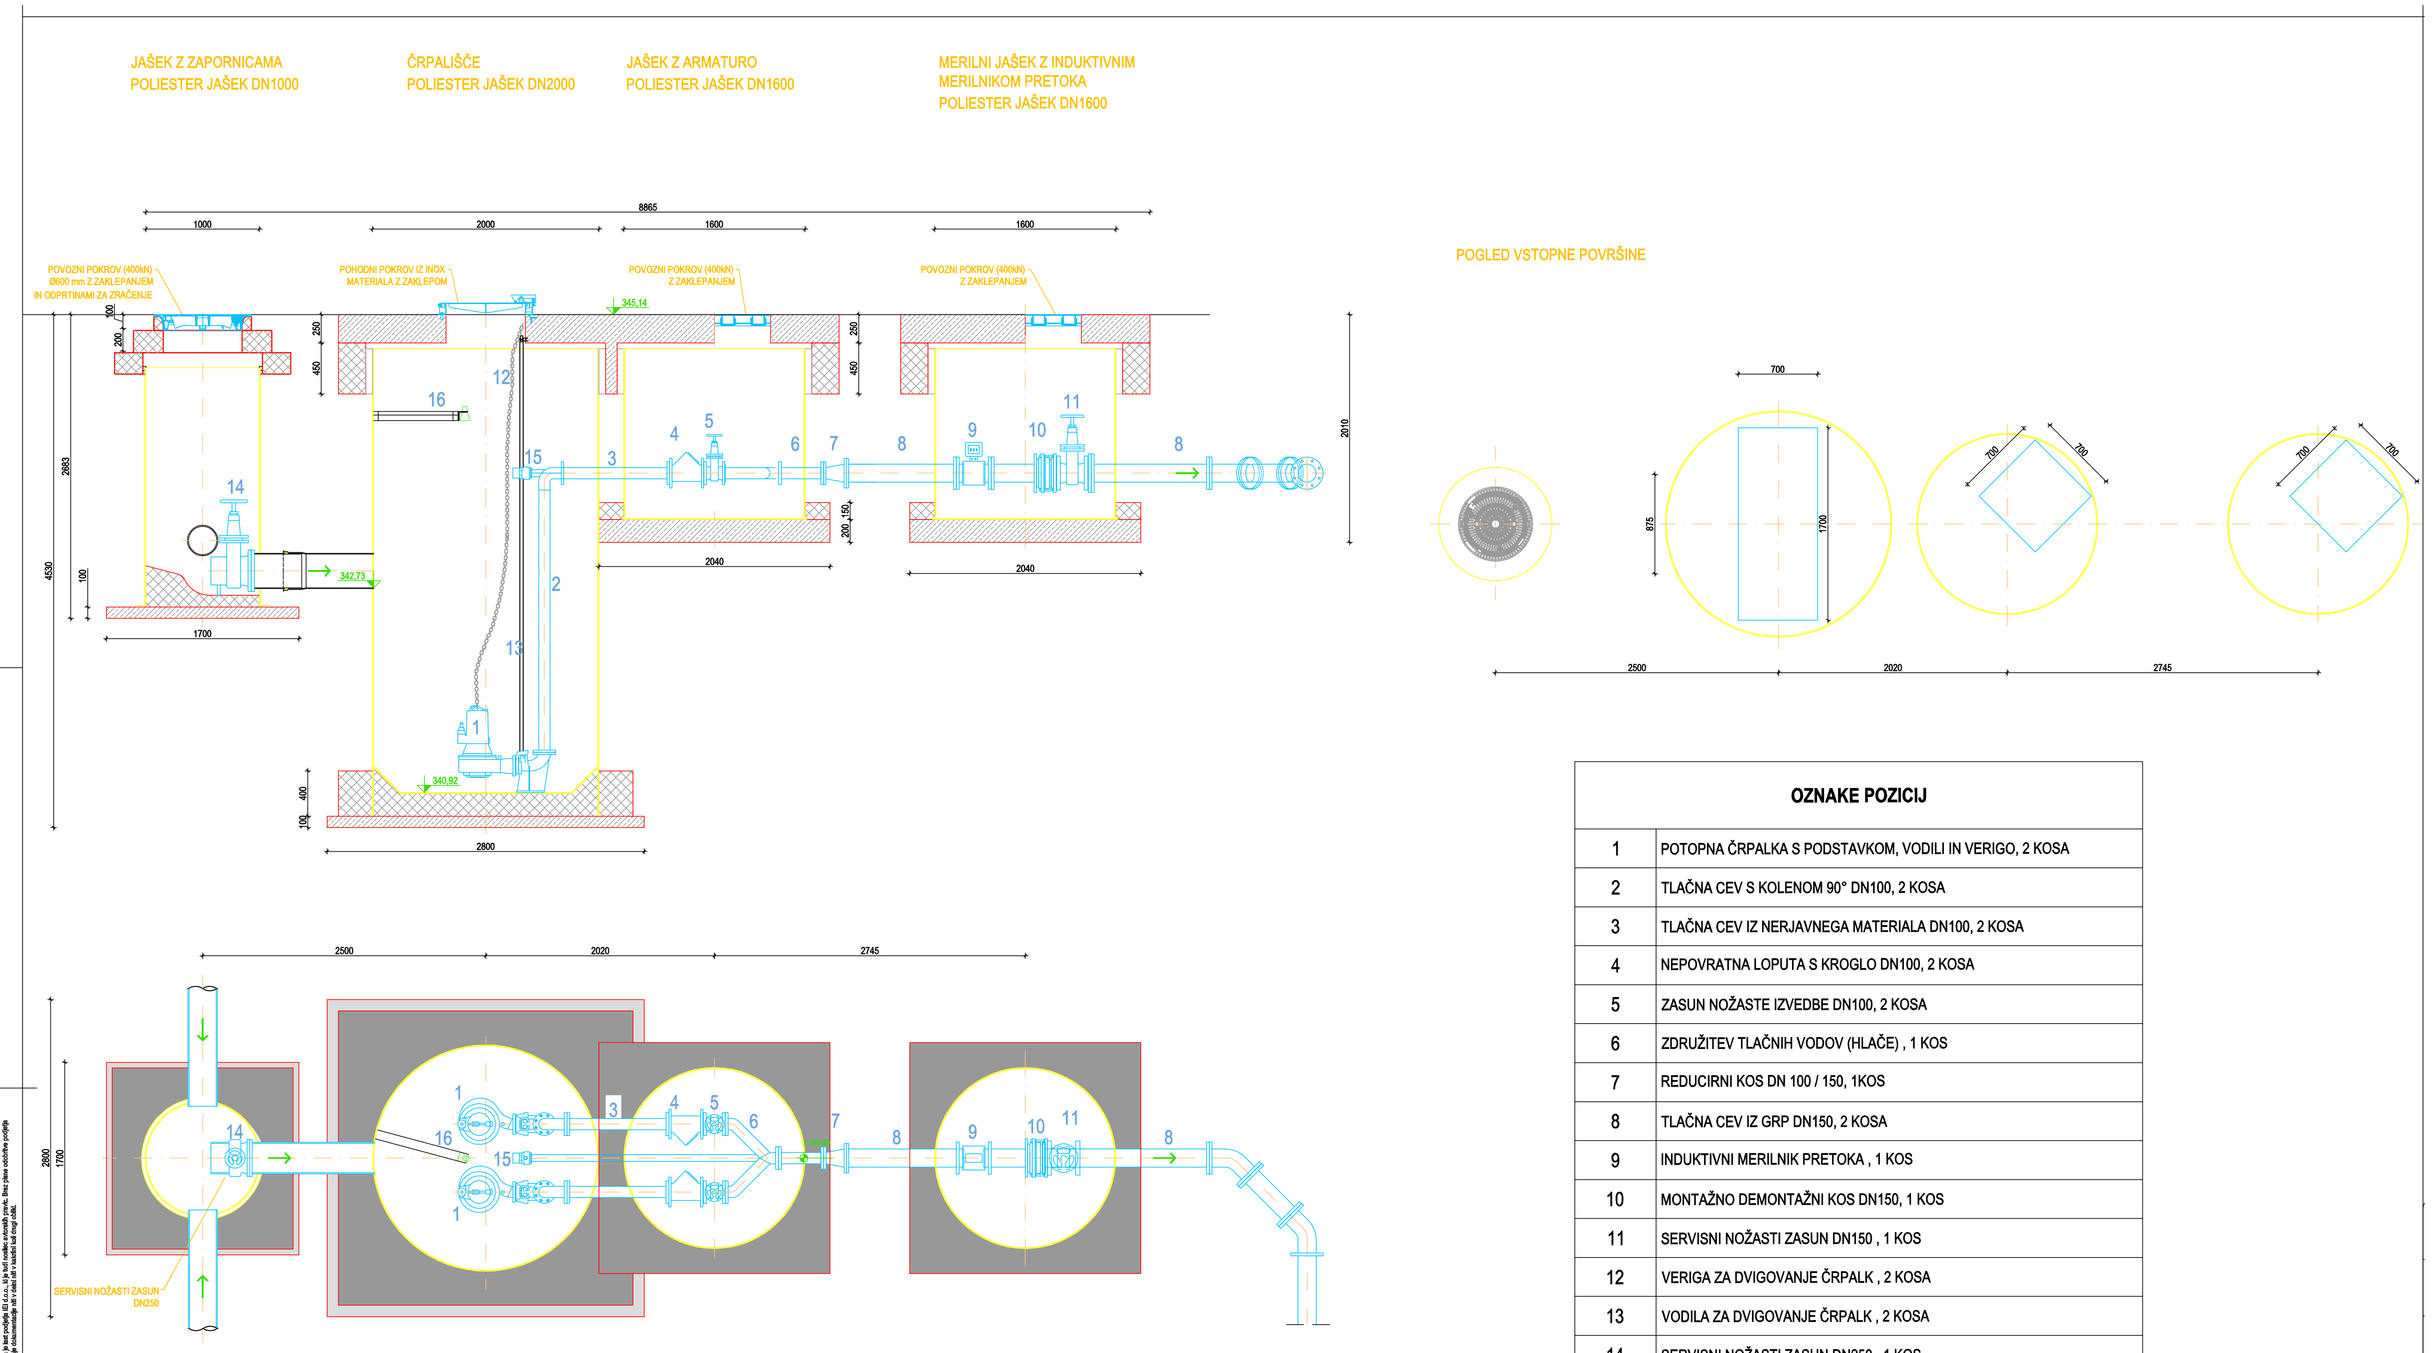

OZNAKE POZICIJ	
1	POTOPNA ČRPALKA S PODSTAVKOM, VODILI IN VERIGO, 2 KOSA
2	TLAČNA CEV S KOLENOM 90° DN100, 2 KOSA
3	TLAČNA CEV IZ NERJAVNEGA MATERIALA DN100, 2 KOSA
4	NEPOVRATNA LOPUTA S KROGLO DN100, 2 KOSA
5	ZASUN NOŽASTE IZVEDBE DN100, 2 KOSA
6	ZDRUŽITEV TLAČNIH VODOV (HLAČE) , 1 KOS
7	REDUCIRNI KOS DN 100 / 150, 1KOS
8	TLAČNA CEV IZ GRP DN150, 2 KOSA
9	INDUKTIVNI MERILNIK PRETOKA , 1 KOS
10	MONTAŽNO DEMONTAŽNI KOS DN150, 1 KOS
11	SERVISNI NOŽASTI ZASUN DN150 , 1 KOS
12	VERIGA ZA DVIGOVANJE ČRPALK , 2 KOSA
13	VODILA ZA DVIGOVANJE ČRPALK , 2 KOSA
14	SERVISNI NOŽASTI ZASUN DN250 , 1 KOS
15	PRIKLJUČEK ZA MOŽNOST IZPUSTA TKLAČNIH VODOV
16	BREZKONTAKTNI MERILNIK NIVOJEV

Ta risba je izdelana, tehnična dokumentacija ali izvedba ni v skladu z ZGO-1 in ZLN. Risba ni veljavna brez podpisa odgovorne osebe.
This drawing is not in accordance with the Slovenian Building Act and Spatial Planning Act. Drawing is not valid without signature.

a=0.56m²