




# OBČINA MEDVODE

OBČINSKI PROSTORSKI NAČRT OBČINE MEDVODE  
(Uradni list RS, št. 45/2018, 81/2020)

Izsek iz Občinskega prostorskega načrta  
občine MEDVODE - namenska raba

Številka: 35108-0458/2024, list: 1/2

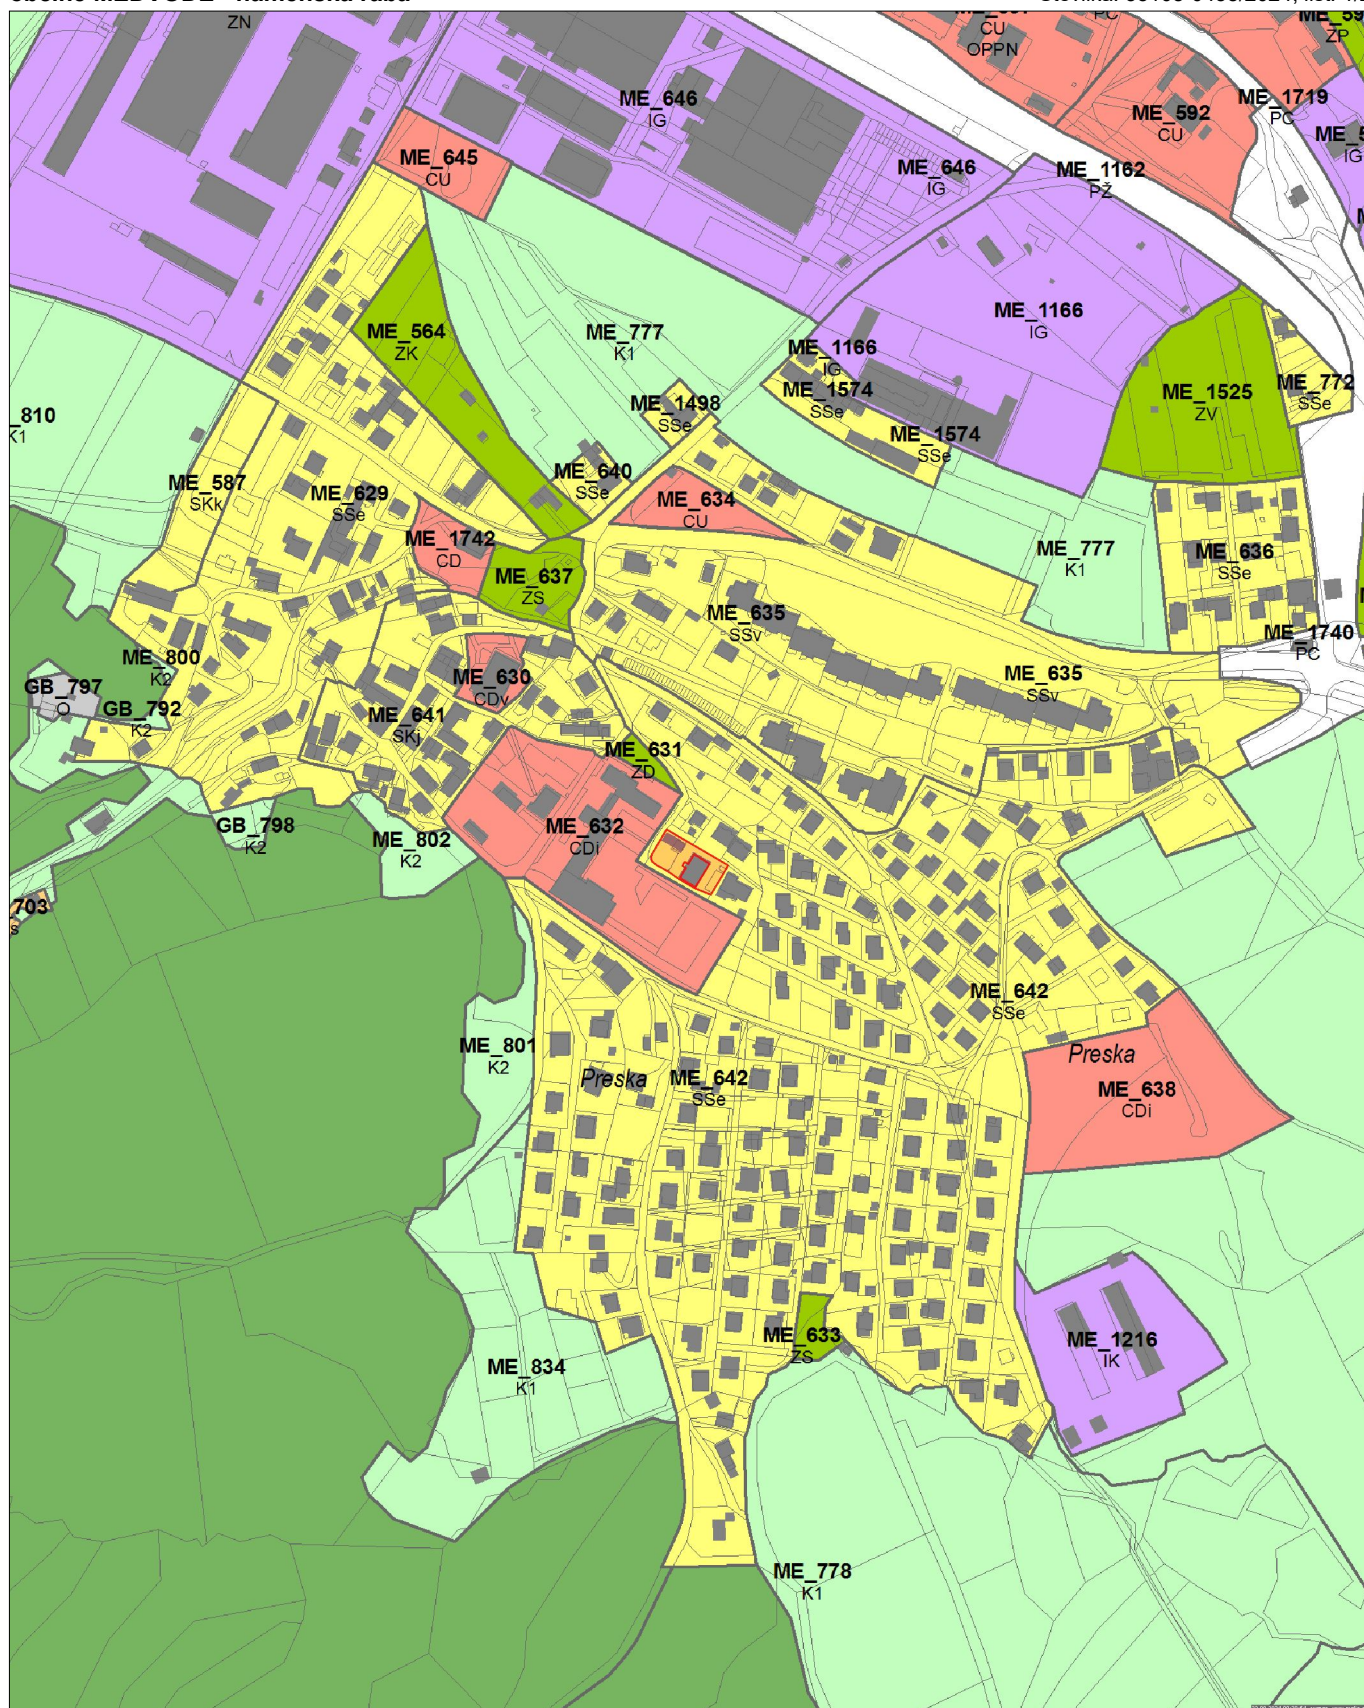

0 100 200 300 m

MERILO 1:5000

Kopija je enaka originalu.

Datum: 22.08.2024

3. PRIKAZ OBMOČIJ ENOT UREJANJA PROSTORA TER OSNOVNE OZIROMA  
PODROBNEJŠE NAMENSKE RABE PROSTORA

	Meja območja enote urejanja prostora		IP	Površine za industrijo		E	Območja energetske infrastrukture	
	Meja območja veljavnega državnega prostorskega akta		IG	Gospodarske cone		O	Območja okoljske infrastrukture	
	Meja manjšega območja znotraj enote urejanja prostora		IK	Površine z objekti za kmetijsko proizvodnjo		Ak	Območja razpršene poselitve	
	Meja občine					Ap	Posebna območja sanacije razpršene gradnje	
OBMOČJA PODROBNEJŠE NAMENSKE RABE PROSTORA			BT	Površine za turizem		Acd	Območja razpršene poselitve - kulturne in verske dejavnosti	
	SS						Razpršena gradnja - zemljišče pod stavbo izven območij stavbnih zemljišč (informacija o dejanskem stanju)	
	SSe						OBMOČJA KMETIJSKIH ZEMLJIŠČ	
	SSv					K1	Najboljša kmetijska zemljišča	
	SK					K2	Druga kmetijska zemljišča	
	SKj						OBMOČJA GOZDNIH ZEMLJIŠČ	
	SP					G	Gozdna zemljišča	
			Z	Območja zelenih površin			OBMOČJA VODA	
			ZV	Površine za vrtičkarstvo		VC	Celinske vode	
			ZS	Površine za oddih, rekreacijo in šport			OBMOČJA DRUGIH ZEMLJIŠČ	
			ZP	Parki		LN	Površine nadzemnega pridobivalnega prostora	
			ZD	Druge urejene zelene površine		OO	Ostala območja	
			ZK	Pokopališča				
	C						NAČINI UREJANJA IN DODATNE OZNAKE PRI POSAMEZNIH ENOTAH	
	CU						OPPN	Občinski podrobni prostorski načrt
	CD						*	Podrobni prostorski izvedbeni pogoji
	CDi							
	CDk							
			P	Območja prometnih površin				
			PC	Površine cest				
			PO	Ostale prometne površine				
								Topografski simbol za površine cest