


SVETILKA Aerolite LSL 30
Led 26W, 4200K

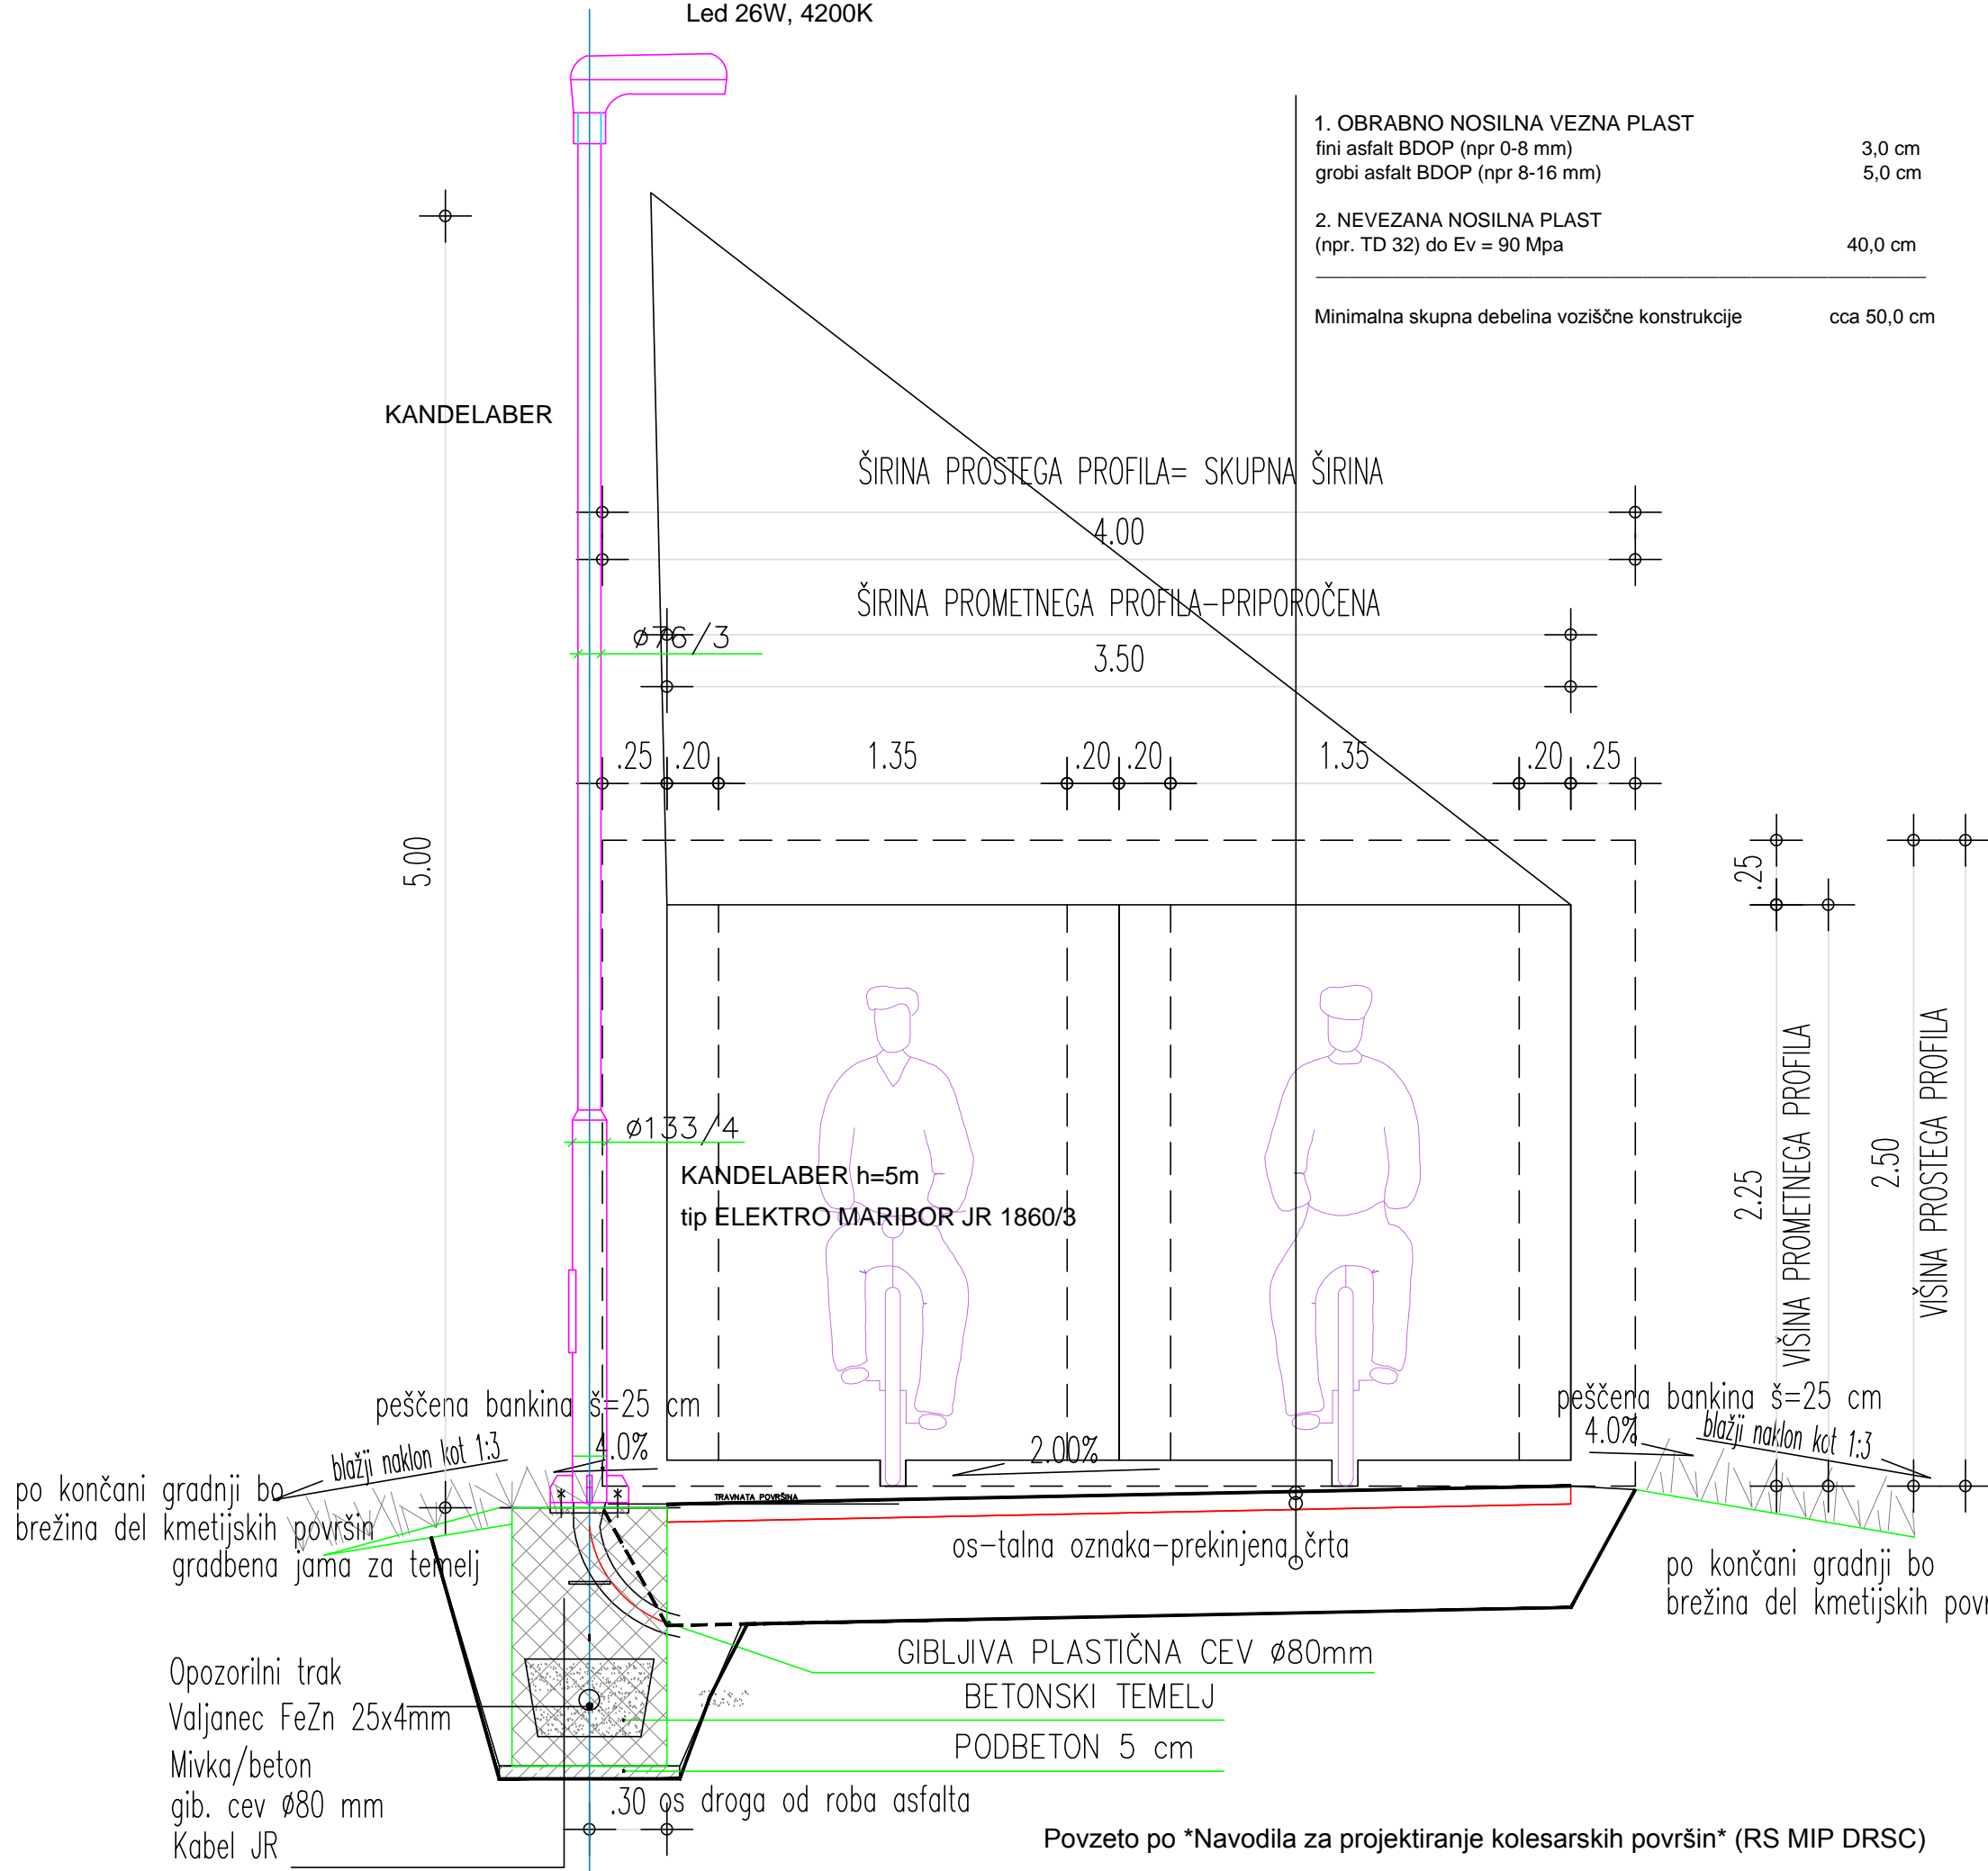

1. OBRABNO NOSILNA VEZNA PLAST	
fini asfalt BDOP (npr 0-8 mm)	3,0 cm
grobi asfalt BDOP (npr 8-16 mm)	5,0 cm
2. NEVEZANA NOSILNA PLAST	
(npr. TD 32) do Ev = 90 Mpa	40,0 cm
Minimalna skupna debelina voziščne konstrukcije	cca 50,0 cm

KOLESARSKA POT - DVOSMERN

PZI	MB BLATNIK d.o.o Medenska c. 49, SI- 1000 LJUBLJANA email : mbblatnik@siol.net	
	OBJEKT KOLESARSKA POT - BONOVEC	
INVESTITOR	OBČINA MEDVODE	
NAČRT	3. Načrt gradbenih konstrukcij-EKK	
ZA GRADNJO	REKONSTRUKCIJA	
RISBA	KOLESARSKA POT	
	KARAKTERISTIČNI PREREZ	
ODG.VODJA PROJ.	Marijan Mržek, udig, IZS G-2101	
PROJEKTANT	Boris Blatnik	
SODELAVCI	Janez Podobnik	
ŠT.NAČRTA	027/17-MB	DATUM jan.2018
ŠT.PROJ.	027/17-MB	MERILO 1:25
		LIST 10

Povzeto po *Navodila za projektiranje kolesarskih površin* (RS MIP DRSC)