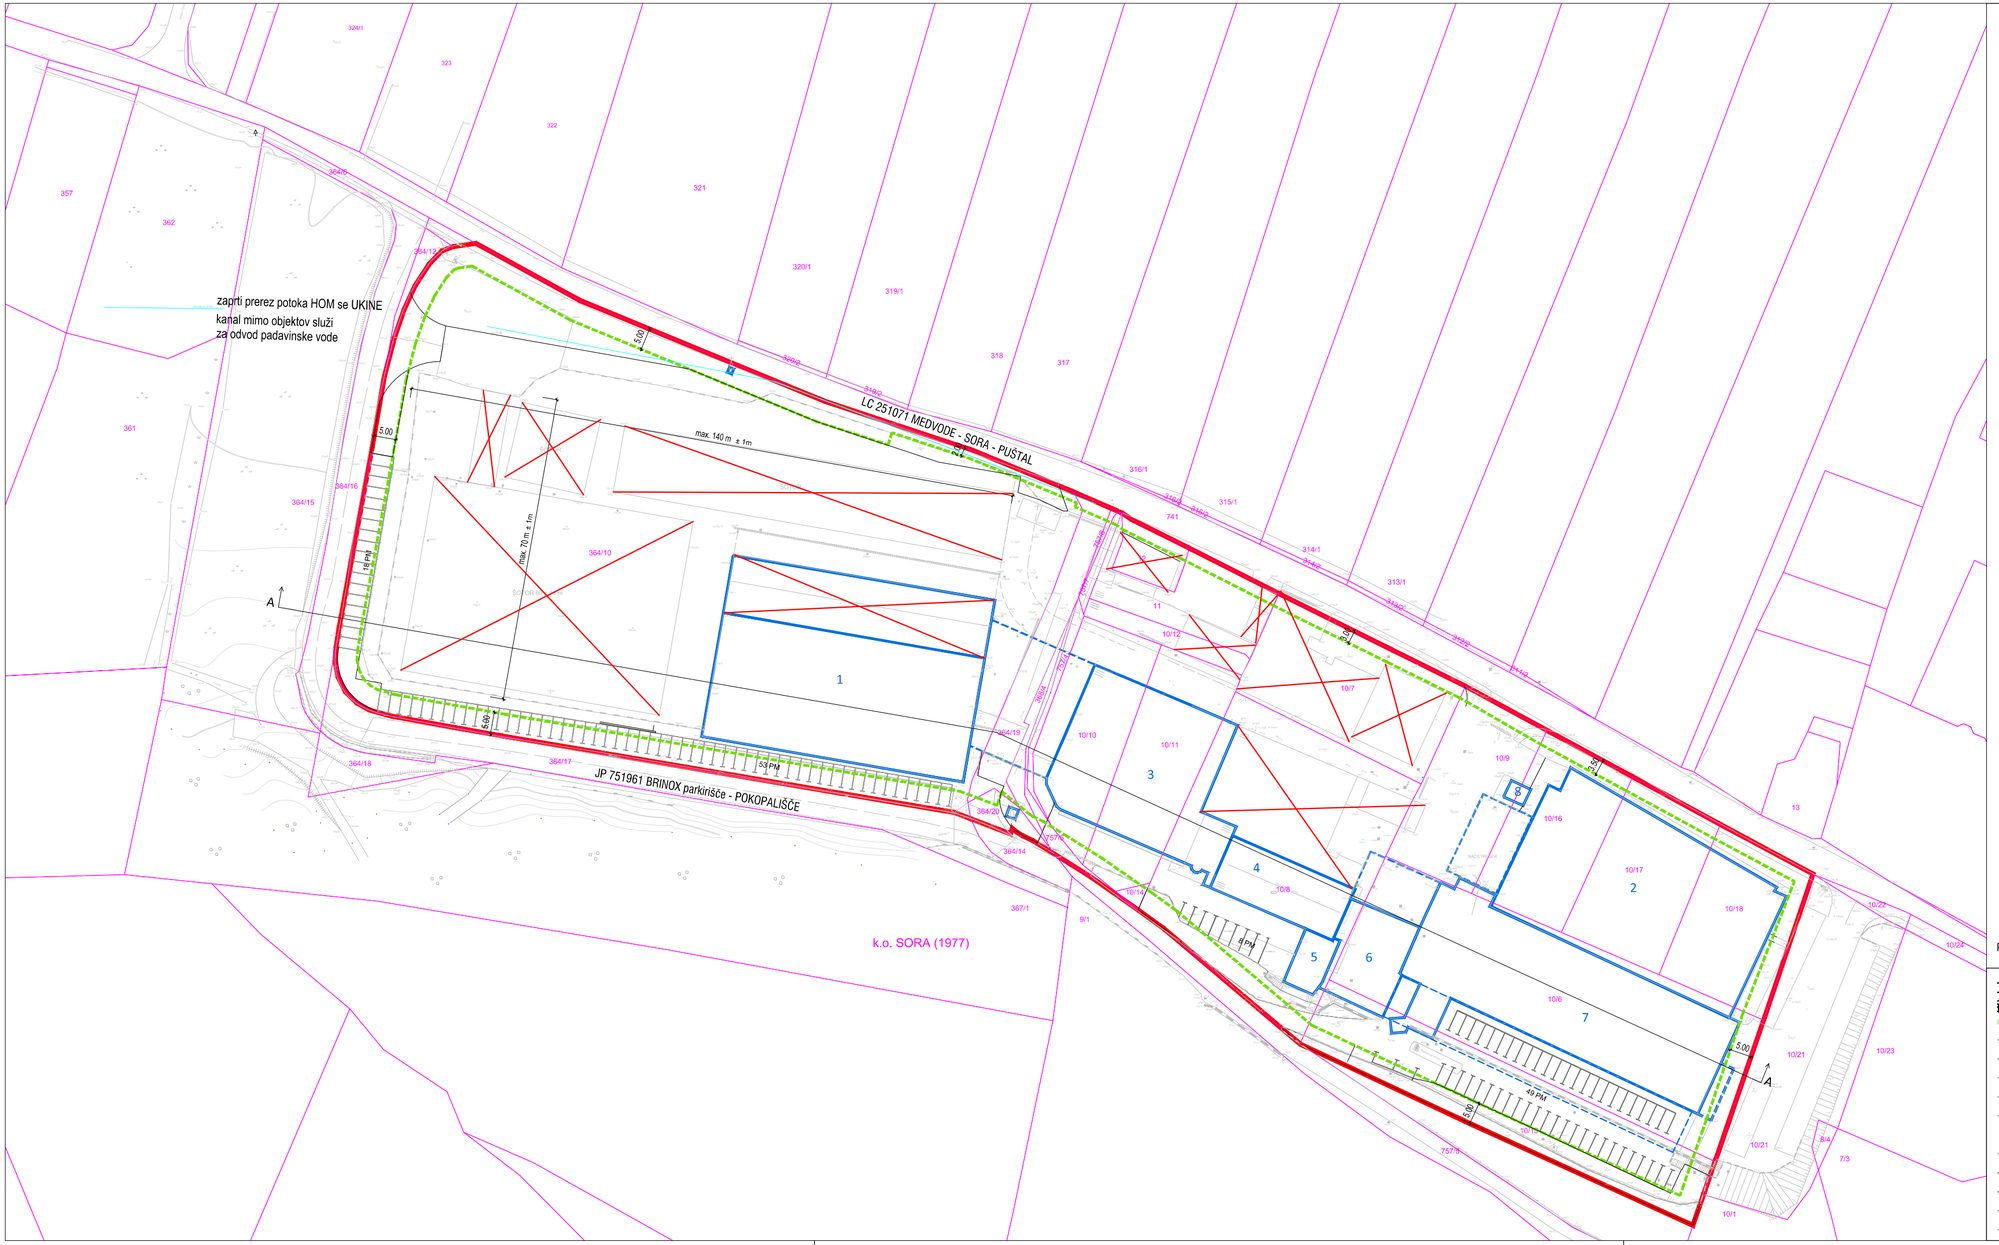

LEGENDA:

- kataster nepremičnin (GURS, feb. 2025)
- 1235/56 parcelne številke
- meja OPPN
- gradbena meja

- obstoječi objekti

1 Brinox H
2 Brinox D
3 Brinox N
4 Brinox A
5 Brinox A
6 Plazma
7 Brinox C
8 TP Sora Brinox

- načrtovana odstranitev objektov

S

Podloga: Geodetski načrt (D96/GK) št. 23031S, 1A GEODET d.o.o., 01.06.2023

URBI d.o.o., Oblikovanje prostora, Trnovski pristan 2, Ljubljana

Naročnik:	BRINOX, d.o.o., Sora
Pripravljalec:	Občina Medvode
Vrsta dokumentacije:	OPPN za EUP ME_609 in ME_1749
	DOP. OSNUTEK
Risba:	Odstranitve obstoječih objektov
Odg. vodja projekta:	Judita Thaler, univ. dipl. inž. arh., ZAPS 1702 A
Številka projekta: 2314	ID PA: 3880
Datum:	junij 2025

Merilo: M 1:1.000
Št. lista: 4.1