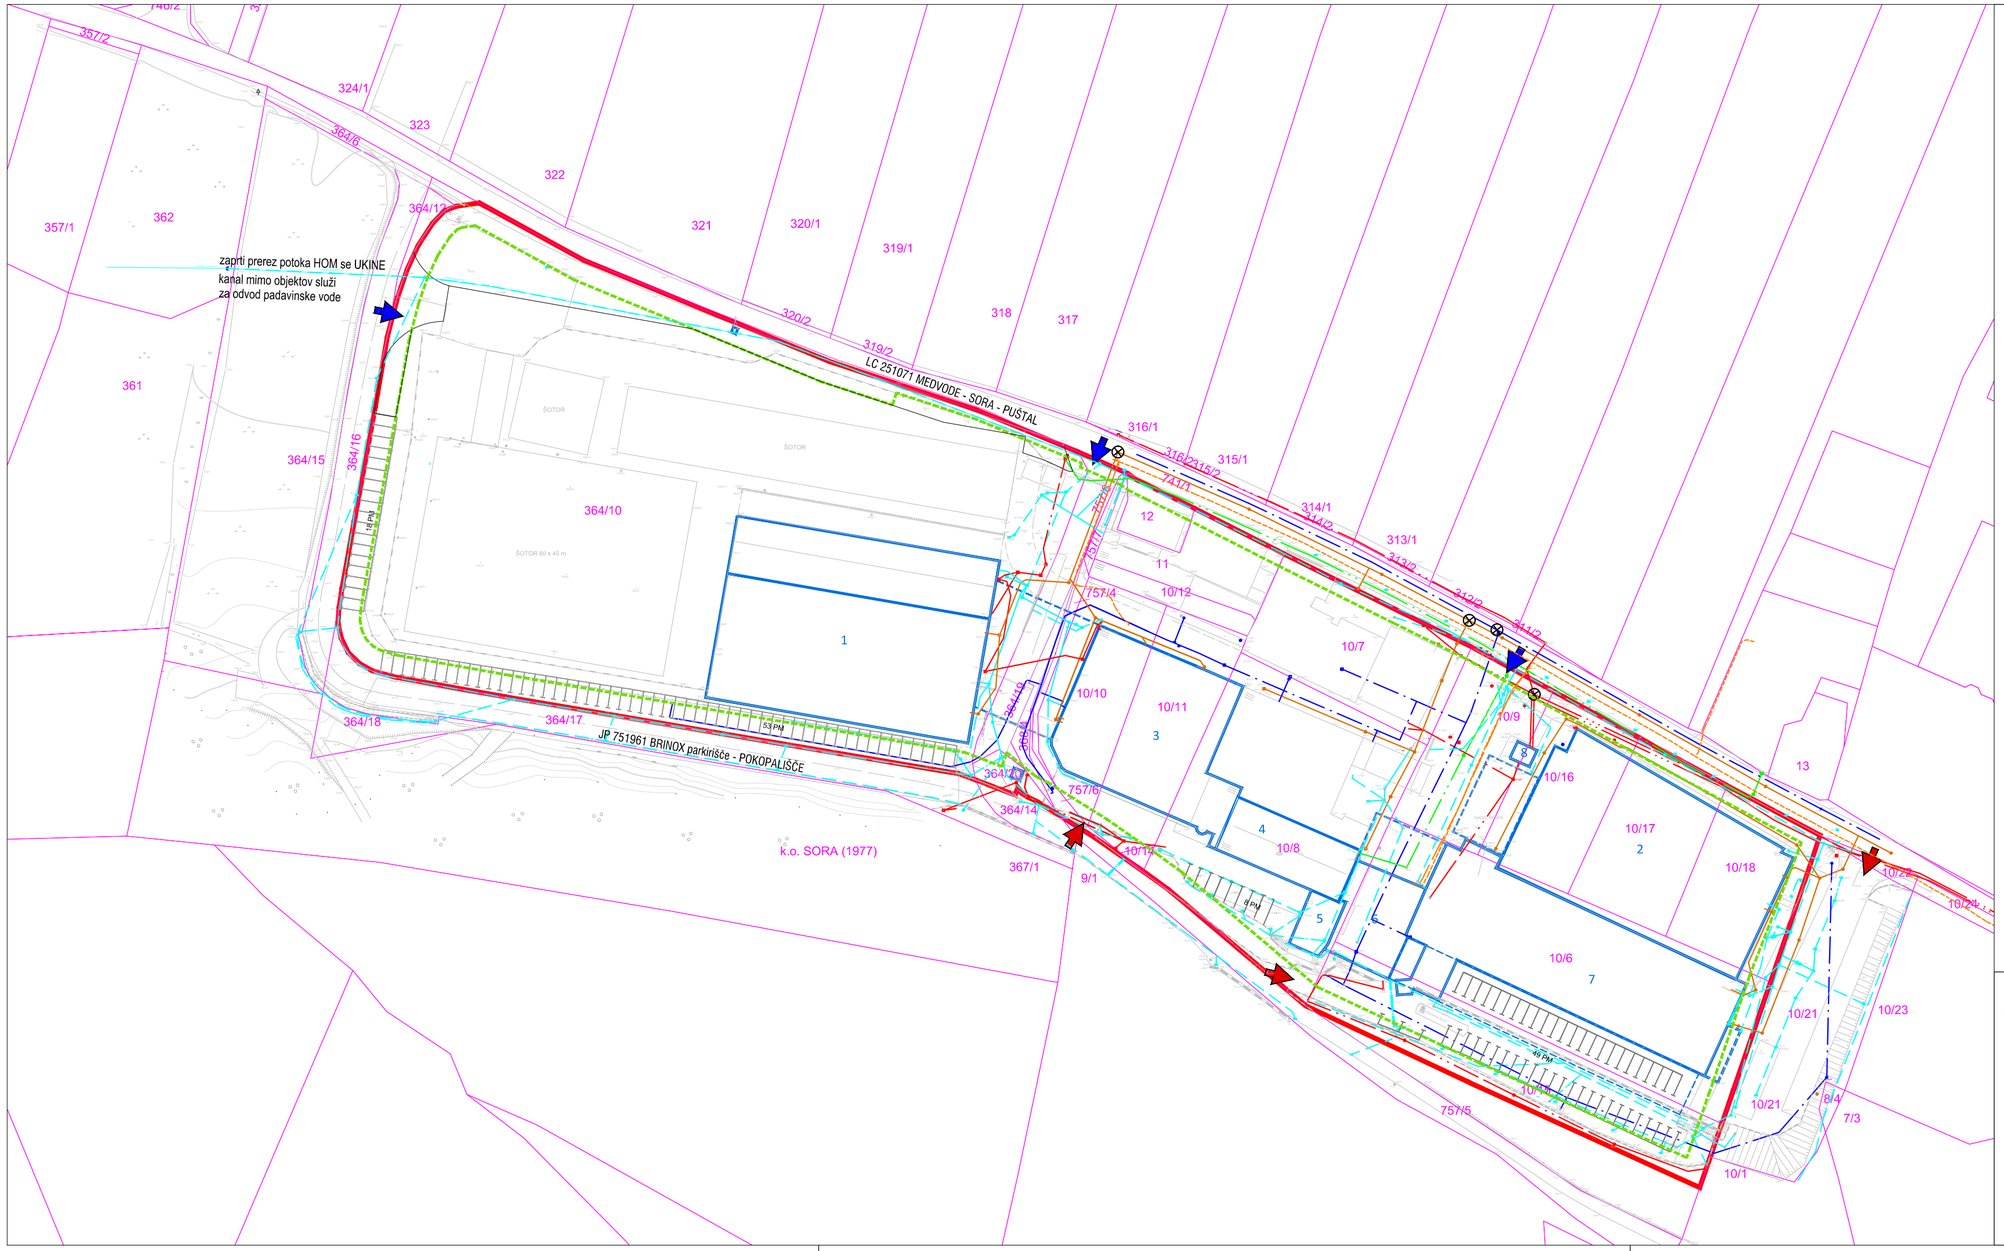

LEGENDA:

- kataster nepremičnin (GURS, feb. 2025)
- 1235/56 parcelne številke
- meja OPPN
- gradbena meja
- obstoječi objekti

- dostop za osebna vozila
- dostop za tovorna vozila

- ⊗ mesto priklopa na GJI

KOMUNALNI VODI

- elektrovod SN
- elektrovod NN
- vod elektronskih komunikacij
- vodovod
- fekalna kanalizacija
- meteorna kanalizacija
- plinovod

S

Podloga: Geodetski načrt (D96/GK) št. 20250014, BOGEMA d.o.o., 12.03.2025

URBI d.o.o., Oblikovanje prostora, Trnovski pristan 2, Ljubljana

Naročnik:	BRINOX, d.o.o., Sora
Pripravljalec:	Občina Medvode
Vrsta dokumentacije:	OPPN za EUP ME_609 in ME_1749
	DOP. OSNUTEK
Risba:	Potek omrežij in priključevanja objektov na GJI ter grajeno javno dobro
Odg. vodja projekta:	Judita Thaler, univ. dipl. inž. arh., ZAPS 1702 A

Številka projekta: 2314	ID PA: 3880	Merilo:	M 1:1.000
Datum:	junij 2025	Št. lista:	5.0