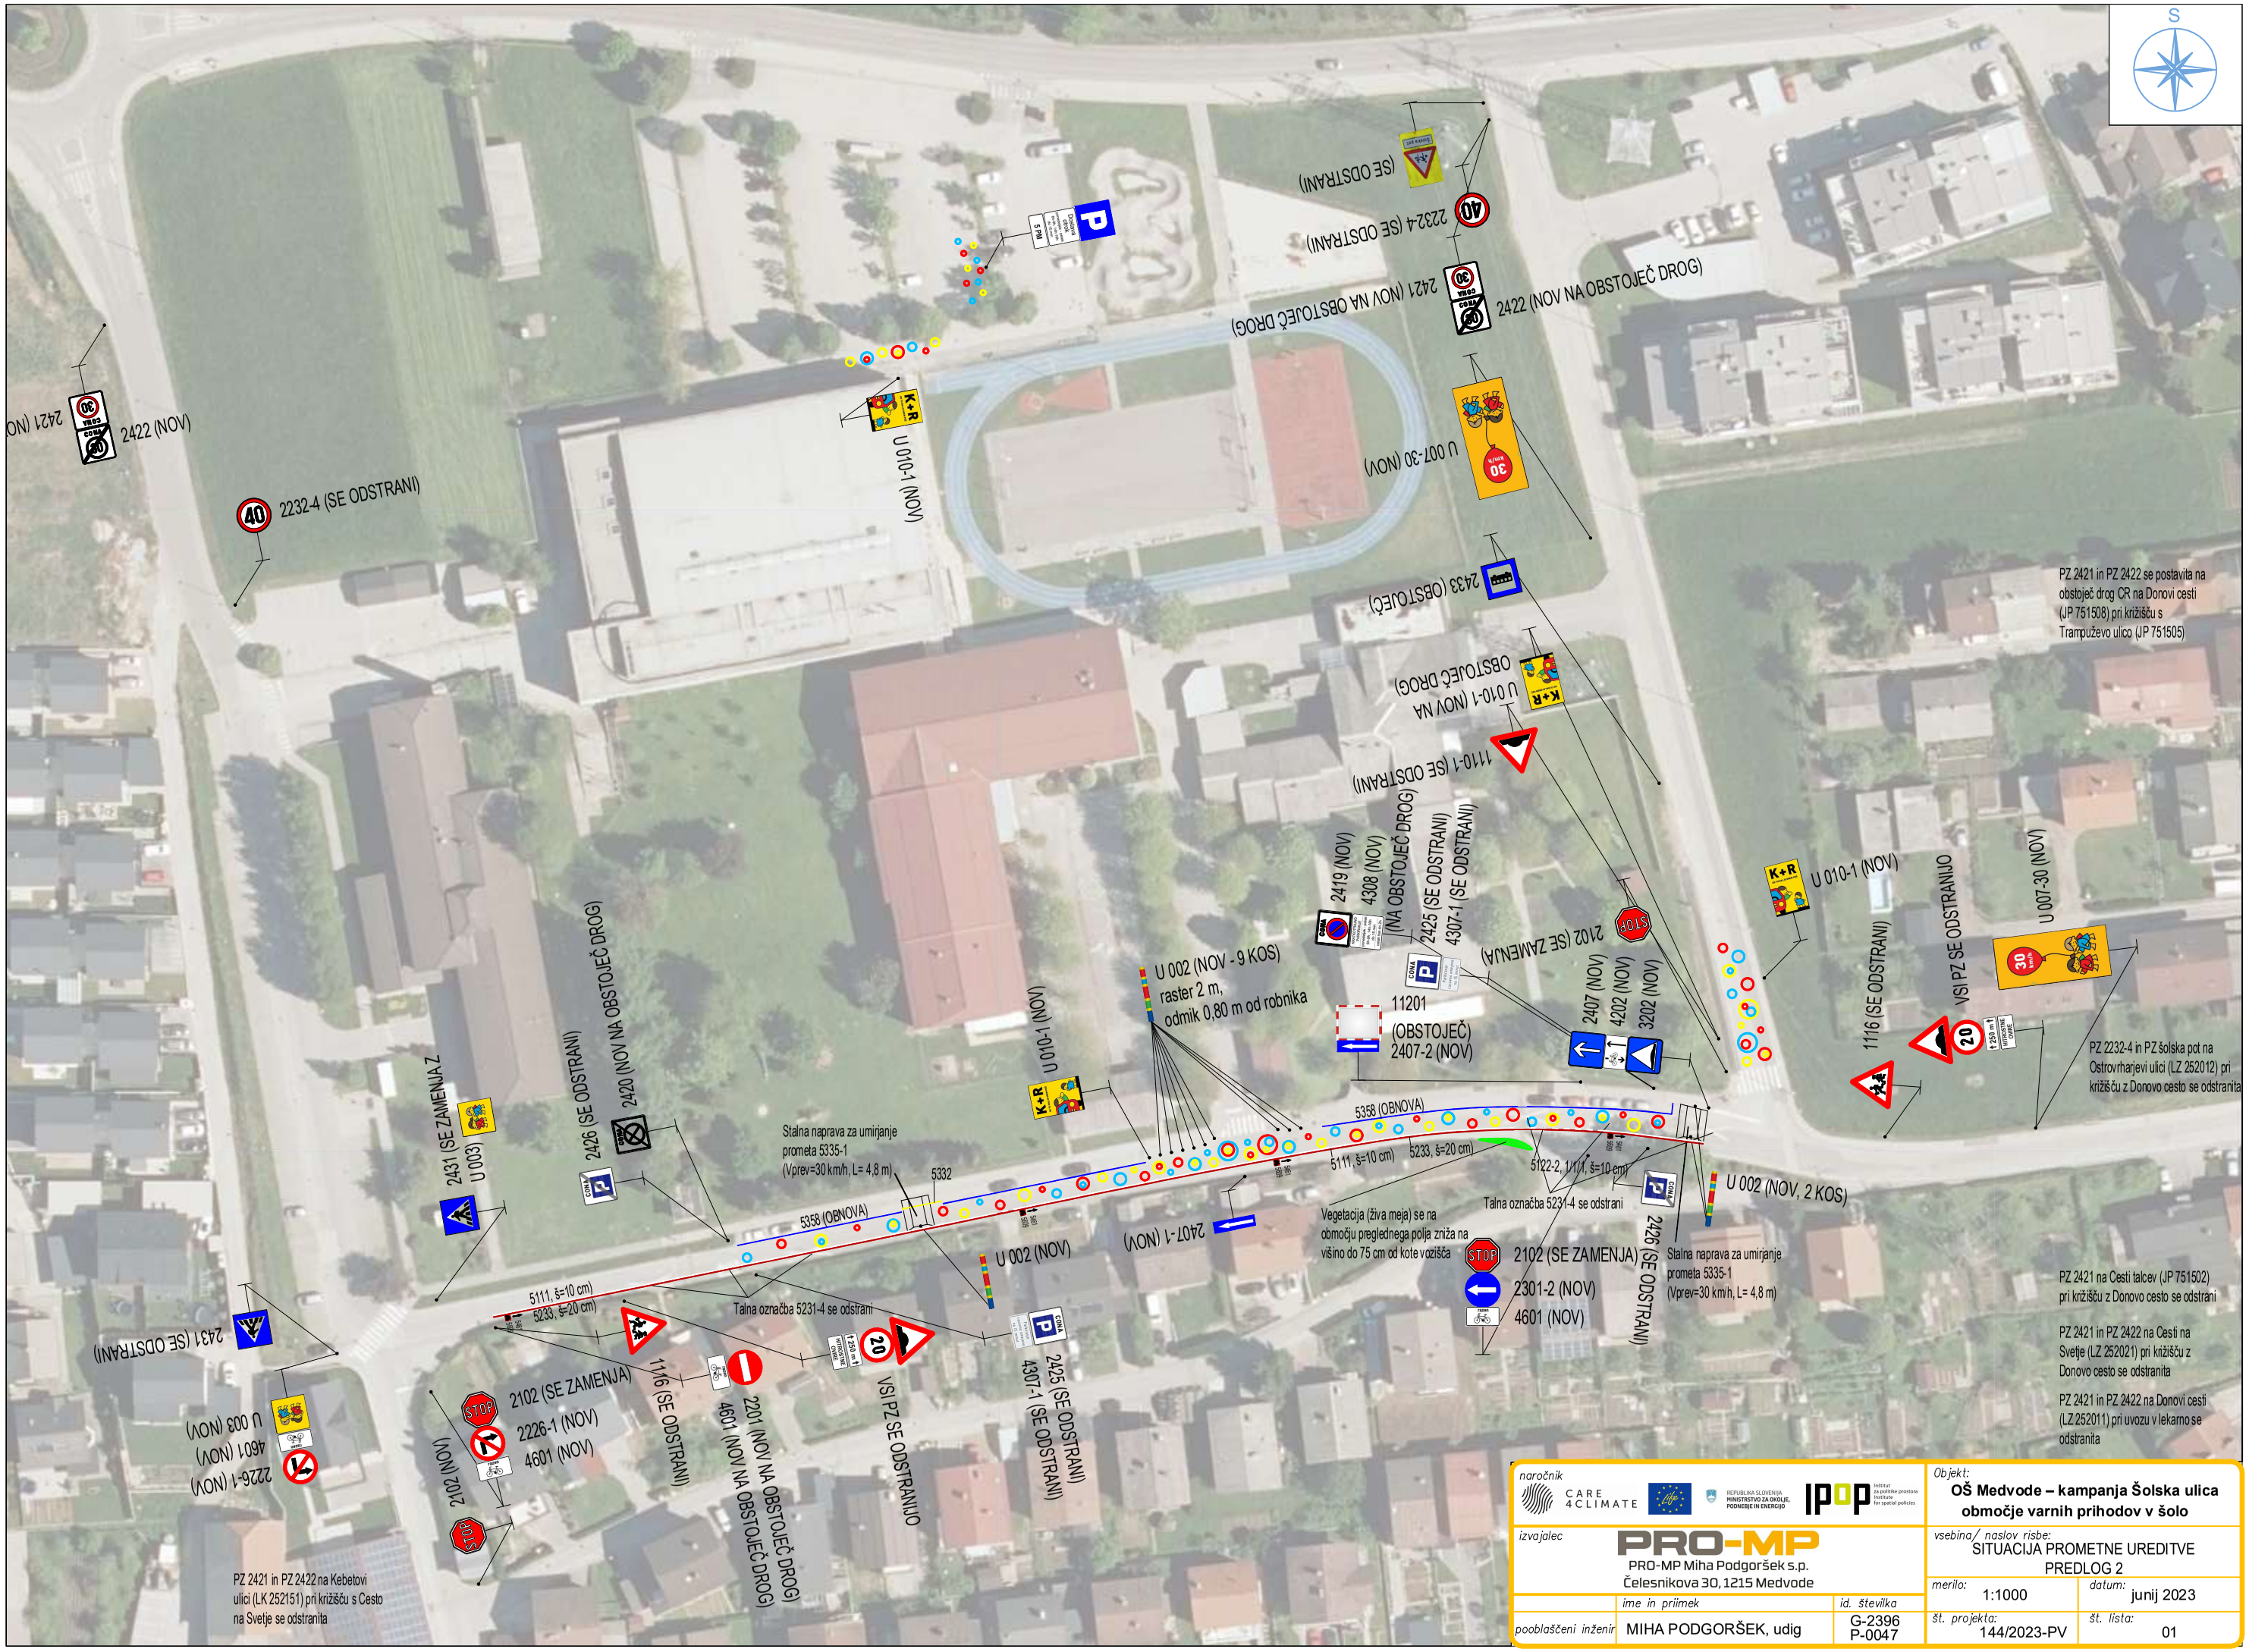

naročnik: CARE 4 CLIMATE; REPUBLIKA SLOVENIJA MINISTRSTVO ZA OKOLJE, PODNEBJE IN ENERGIJO; IPOP Institut za politike prostora / Institute for spatial policies		Objekt: **OŠ Medvode – kampanja Šolska ulica območje varnih prihodov v šolo**	
izvajalec: PRO-MP, PRO-MP Miha Podgoršek s.p., Čelesnikova 30, 1215 Medvode		vsebina/ naslov risbe: SITUACIJA PROMETNE UREDITVE PREDLOG 2	
		merilo: 1:1000	datum: junij 2023
pooblaščeni inženir	ime in priimek: MIHA PODGORŠEK, udig	id. številka: G-2396 P-0047	št. projekta: 144/2023-PV; št. lista: 01